


FÖRKLARINGAR  
RITNING ÄR UPPRÄTTAD EFTER  
KONTROLLMÅTT TAGNA PÅ PLATS.  
MINDRE MÅTTAVVIKELSER KAN FÖREKOMMA.

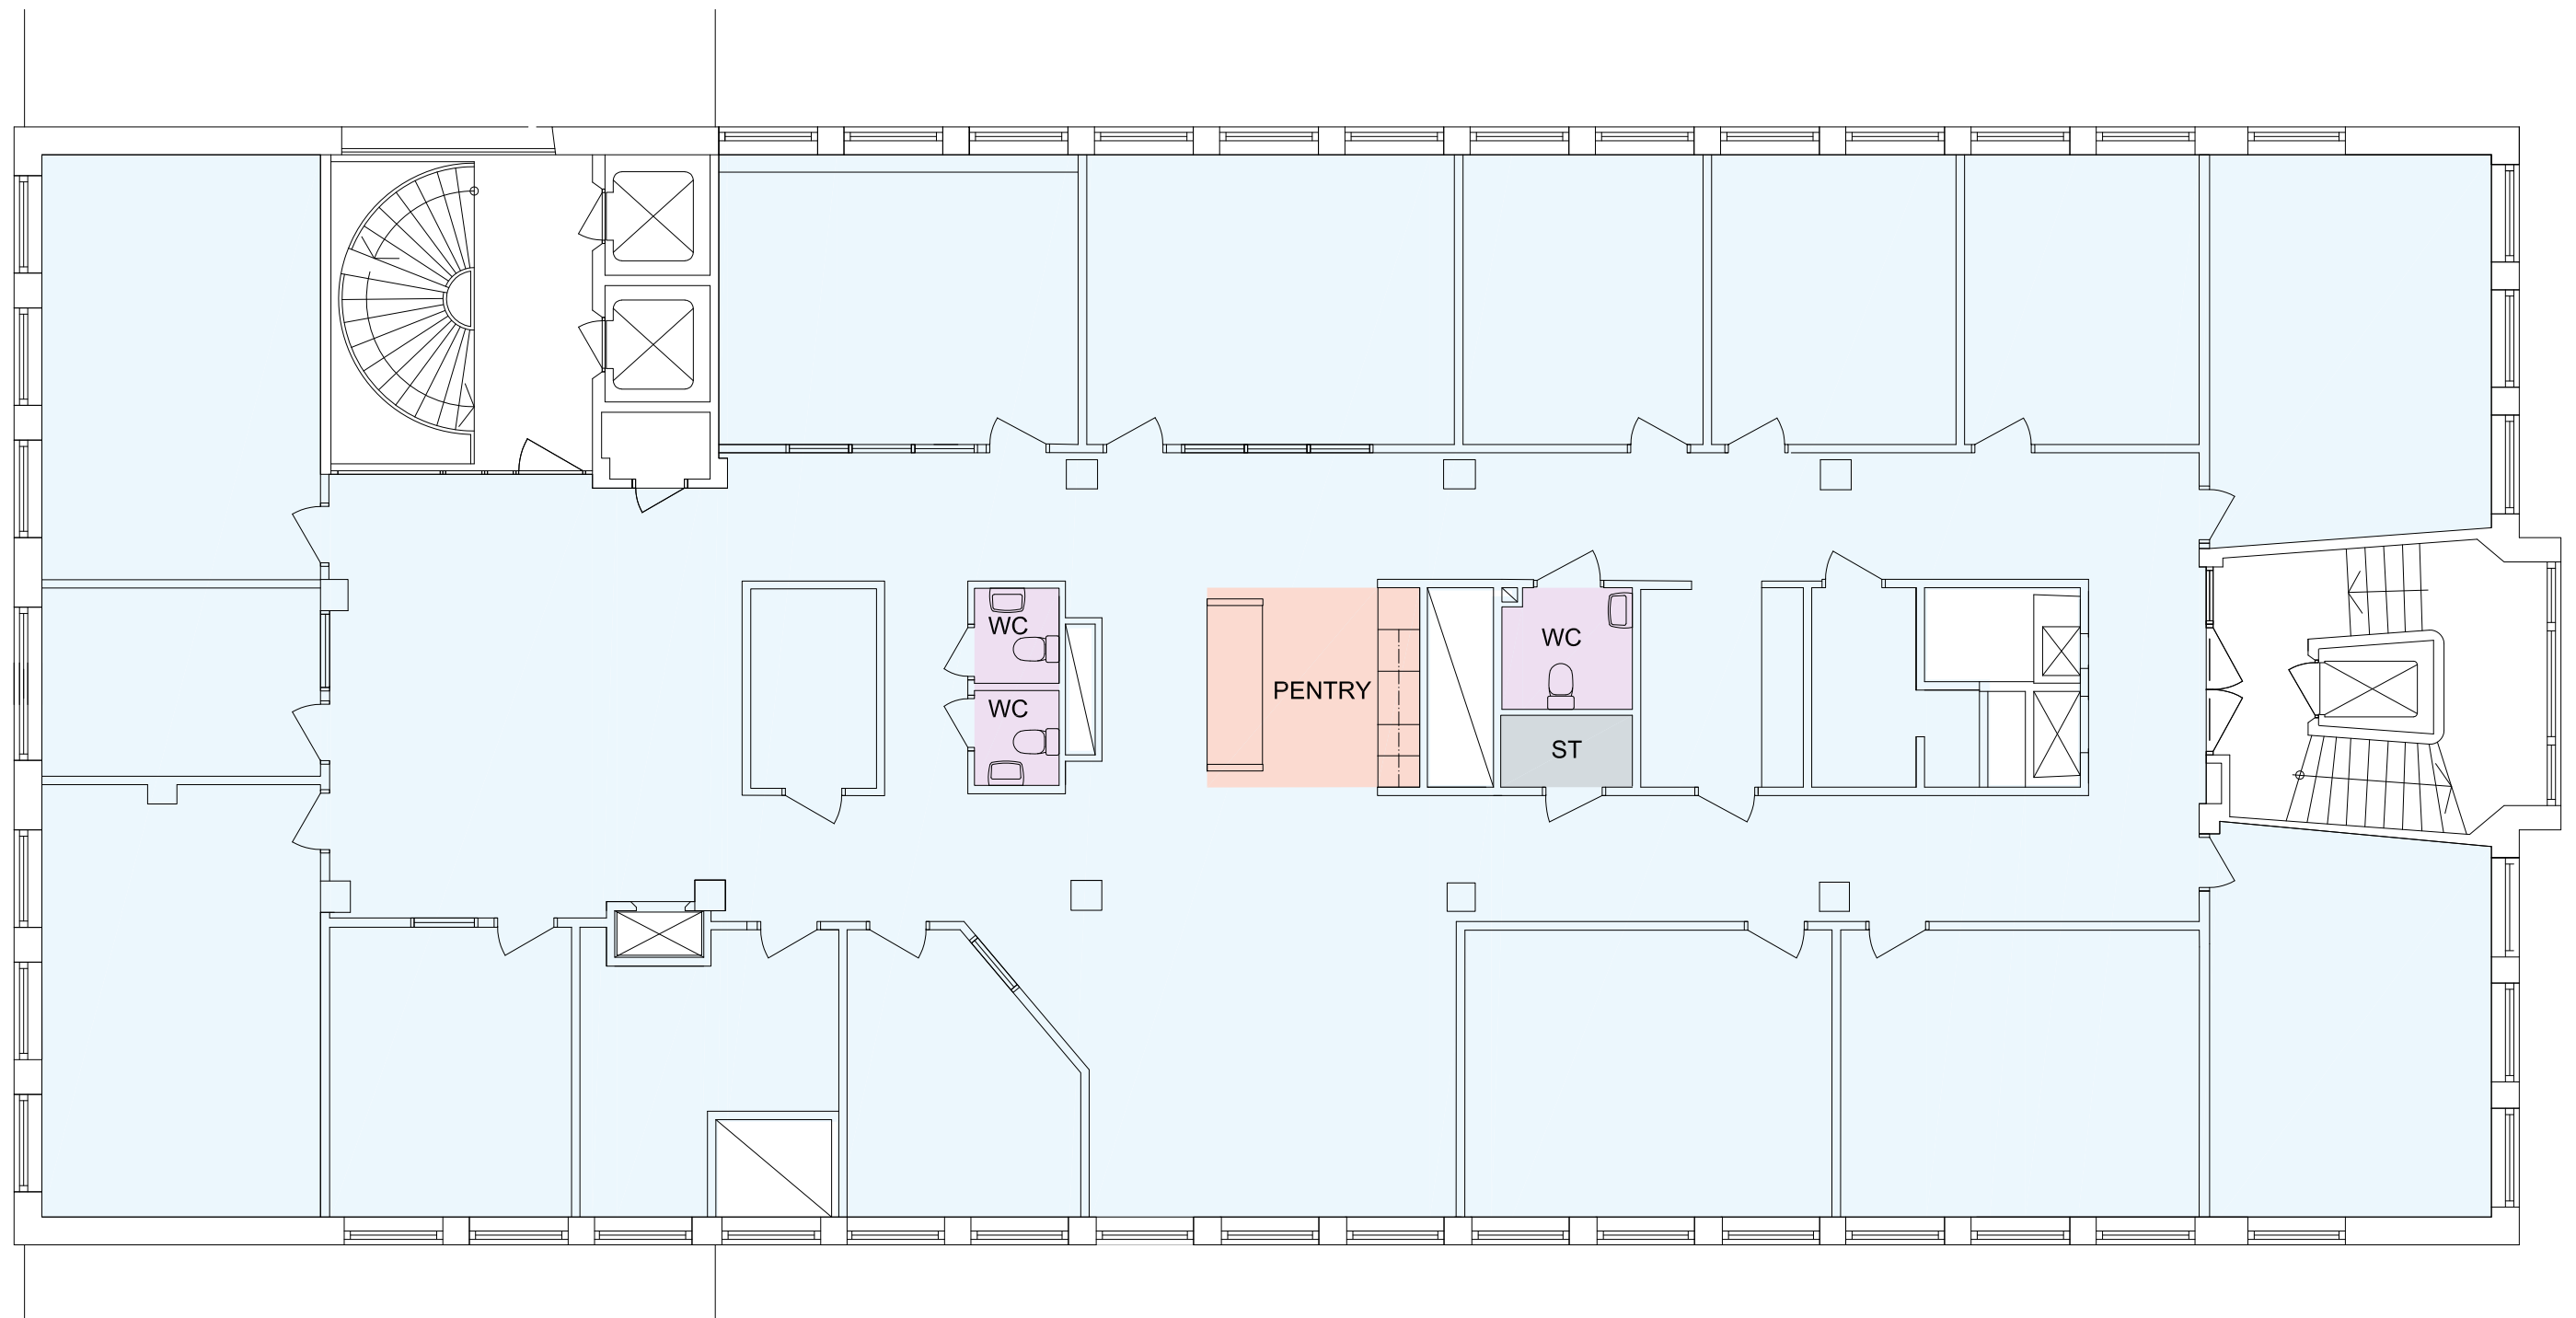

PLAN 7 - 5TR

0 1m 5m  
SKALA 1:100 (A3)

**Rstudio**  
FOR ARCHITECTURE

**Elof Hansson**

FÖRSTA LÅNGGATAN 19 PLAN 5 (vån 5tr)  
BEFINTLIGT UTSEENDE 20230202 / ME