


FÖRSTA LÅNGGATAN 19
PLAN 5

MASTHAMNGATAN

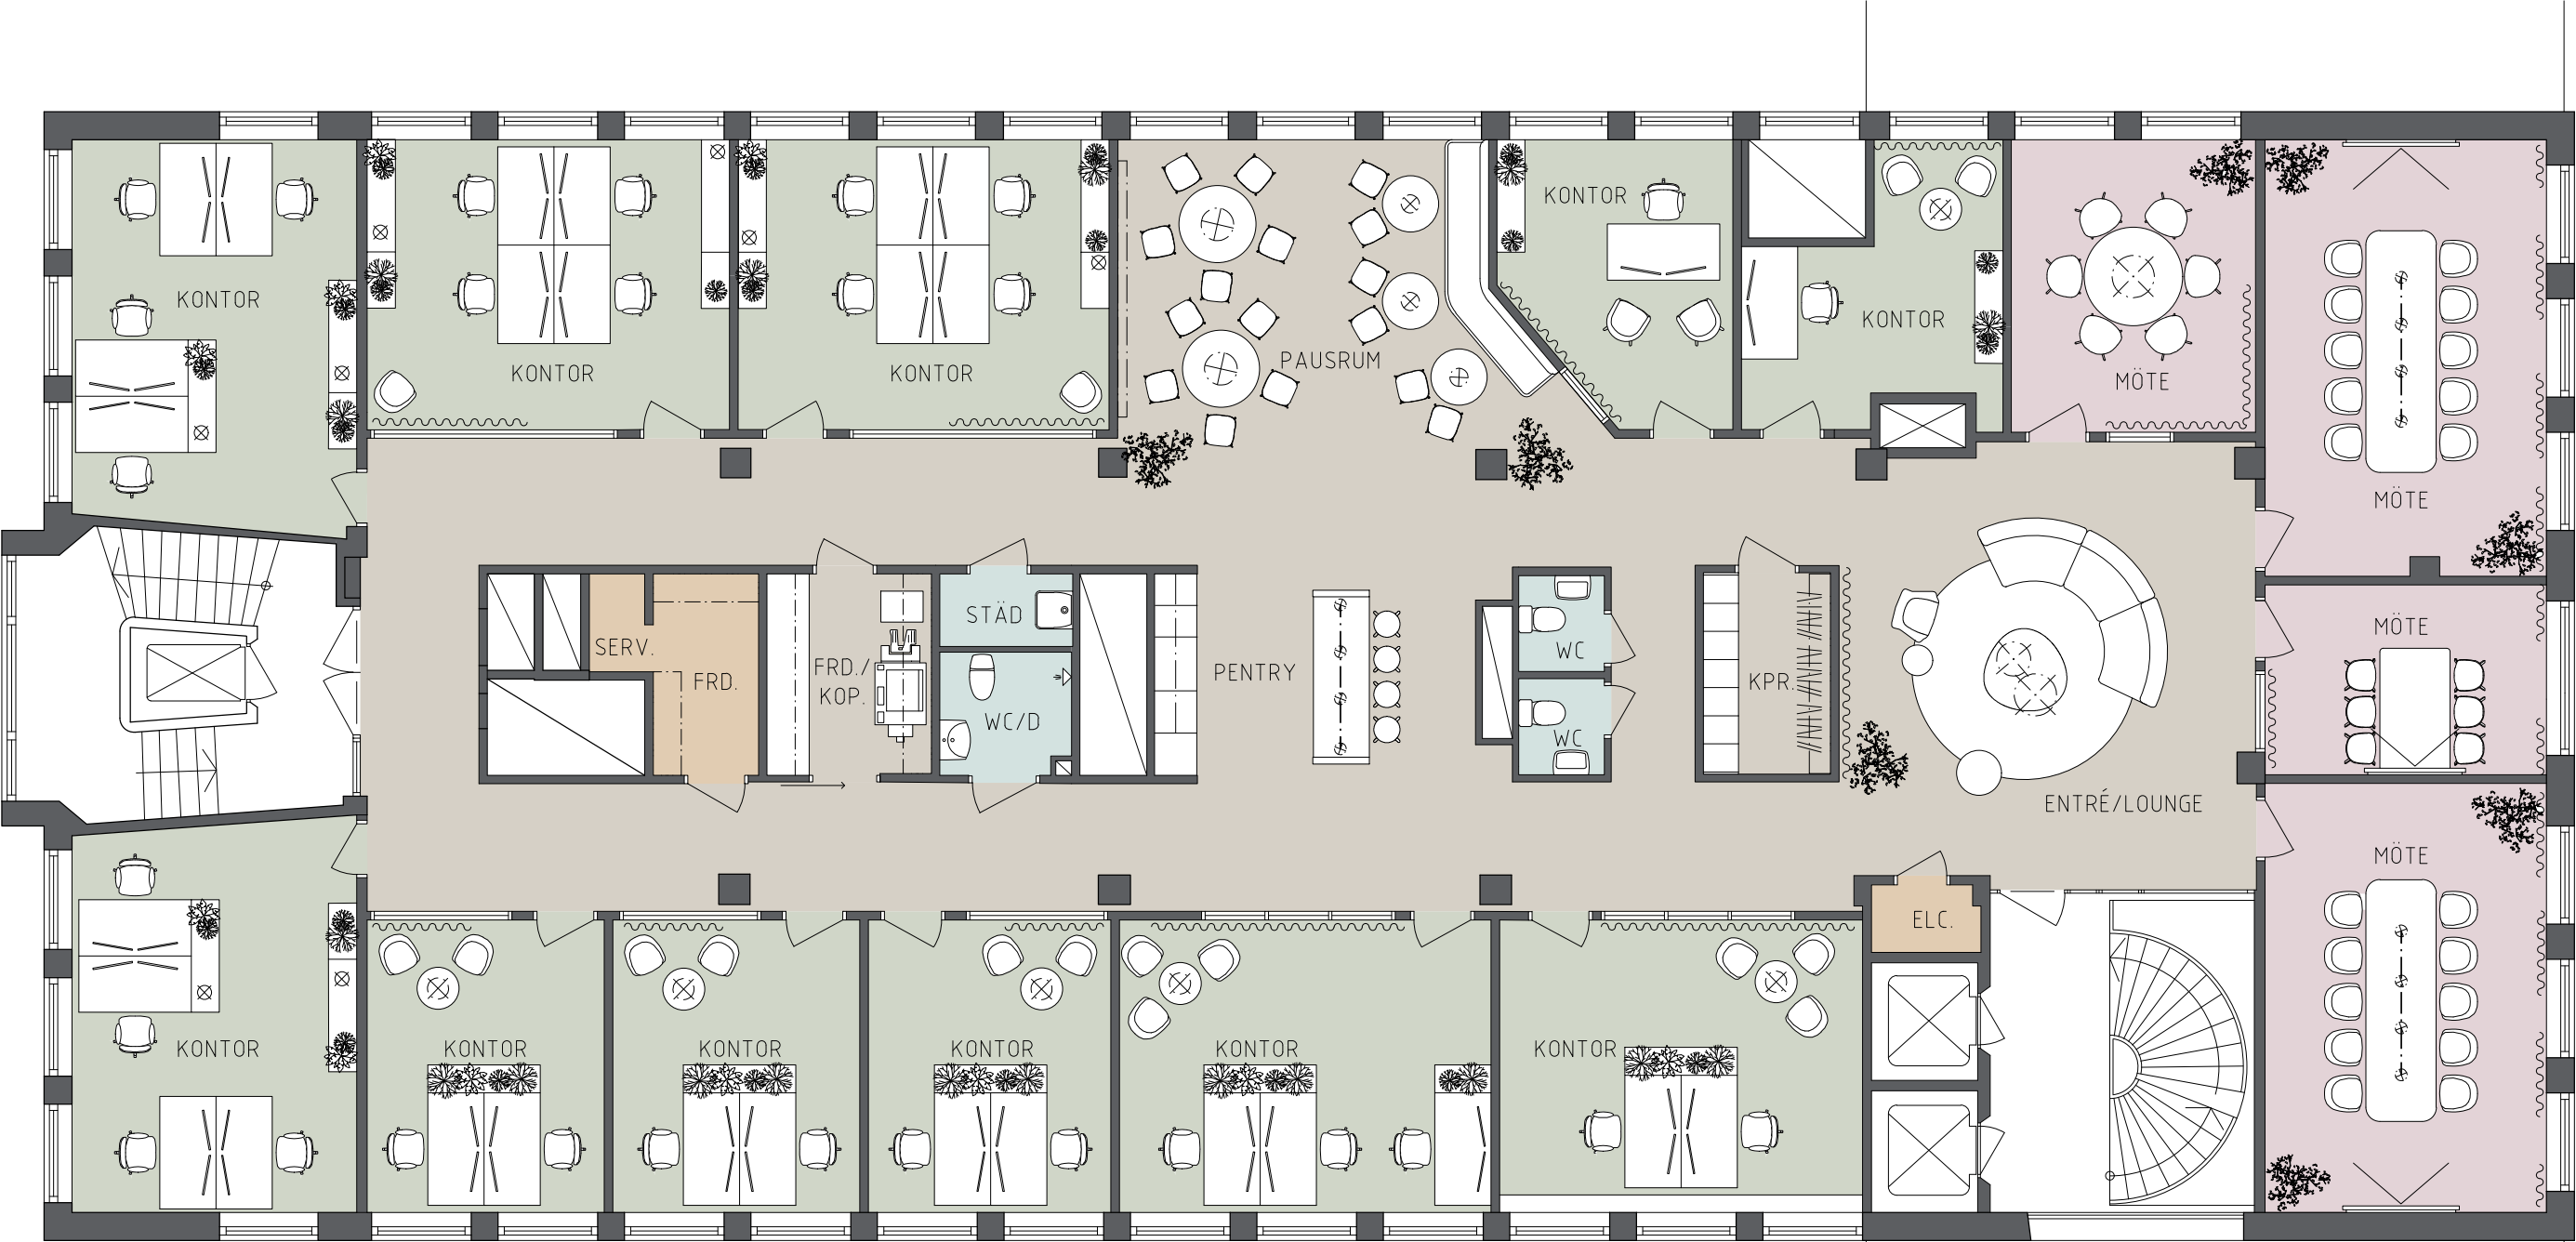

FÖRSTA LÅNGGATAN

SNABBFAKTA:
LOA: 485 kvm
MÖTESRUM: 4 st
KONTOR: 11 st
ARBETSPLATSER: 29 st
WC: 3 st