


FÖRSTA LÅNGGATAN 19
PLAN 4

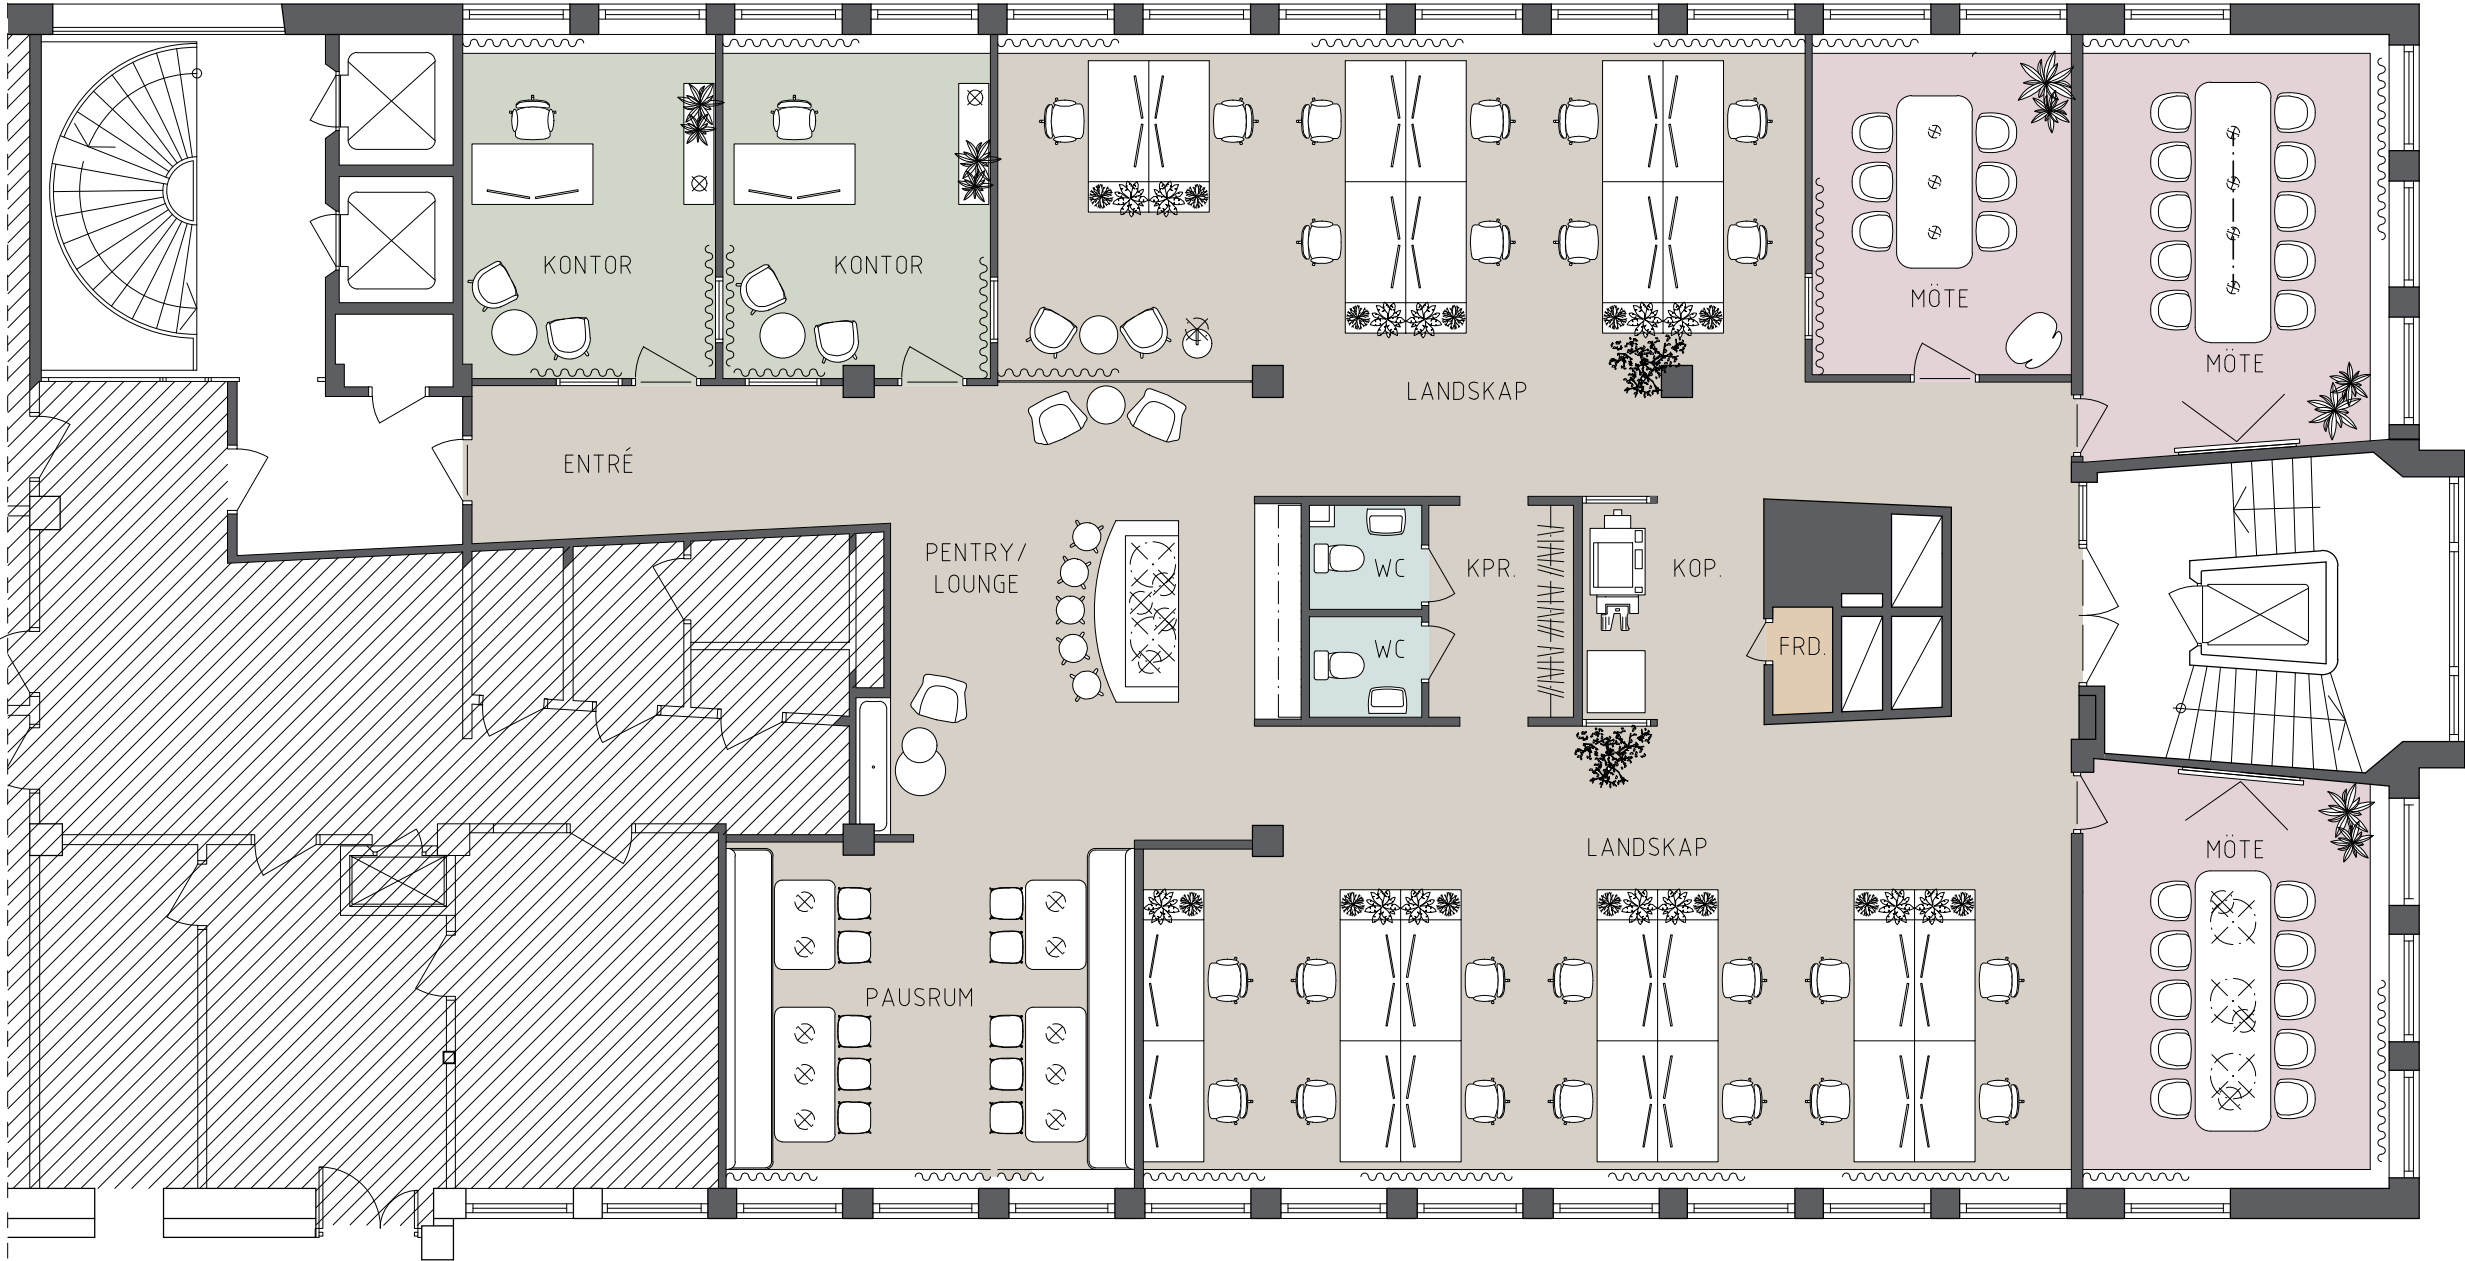

FÖRSTA LÅNGGATAN



MASTHAMNGATAN

SNABBFAKTA:

LOA: 325 kvm
MÖTESRUM: 3 st
KONTOR: 2 st
ARBETSPLATSER: 26 st
WC: 2 st