


FÖRSTA LÅNGGATAN 7
PLAN 4

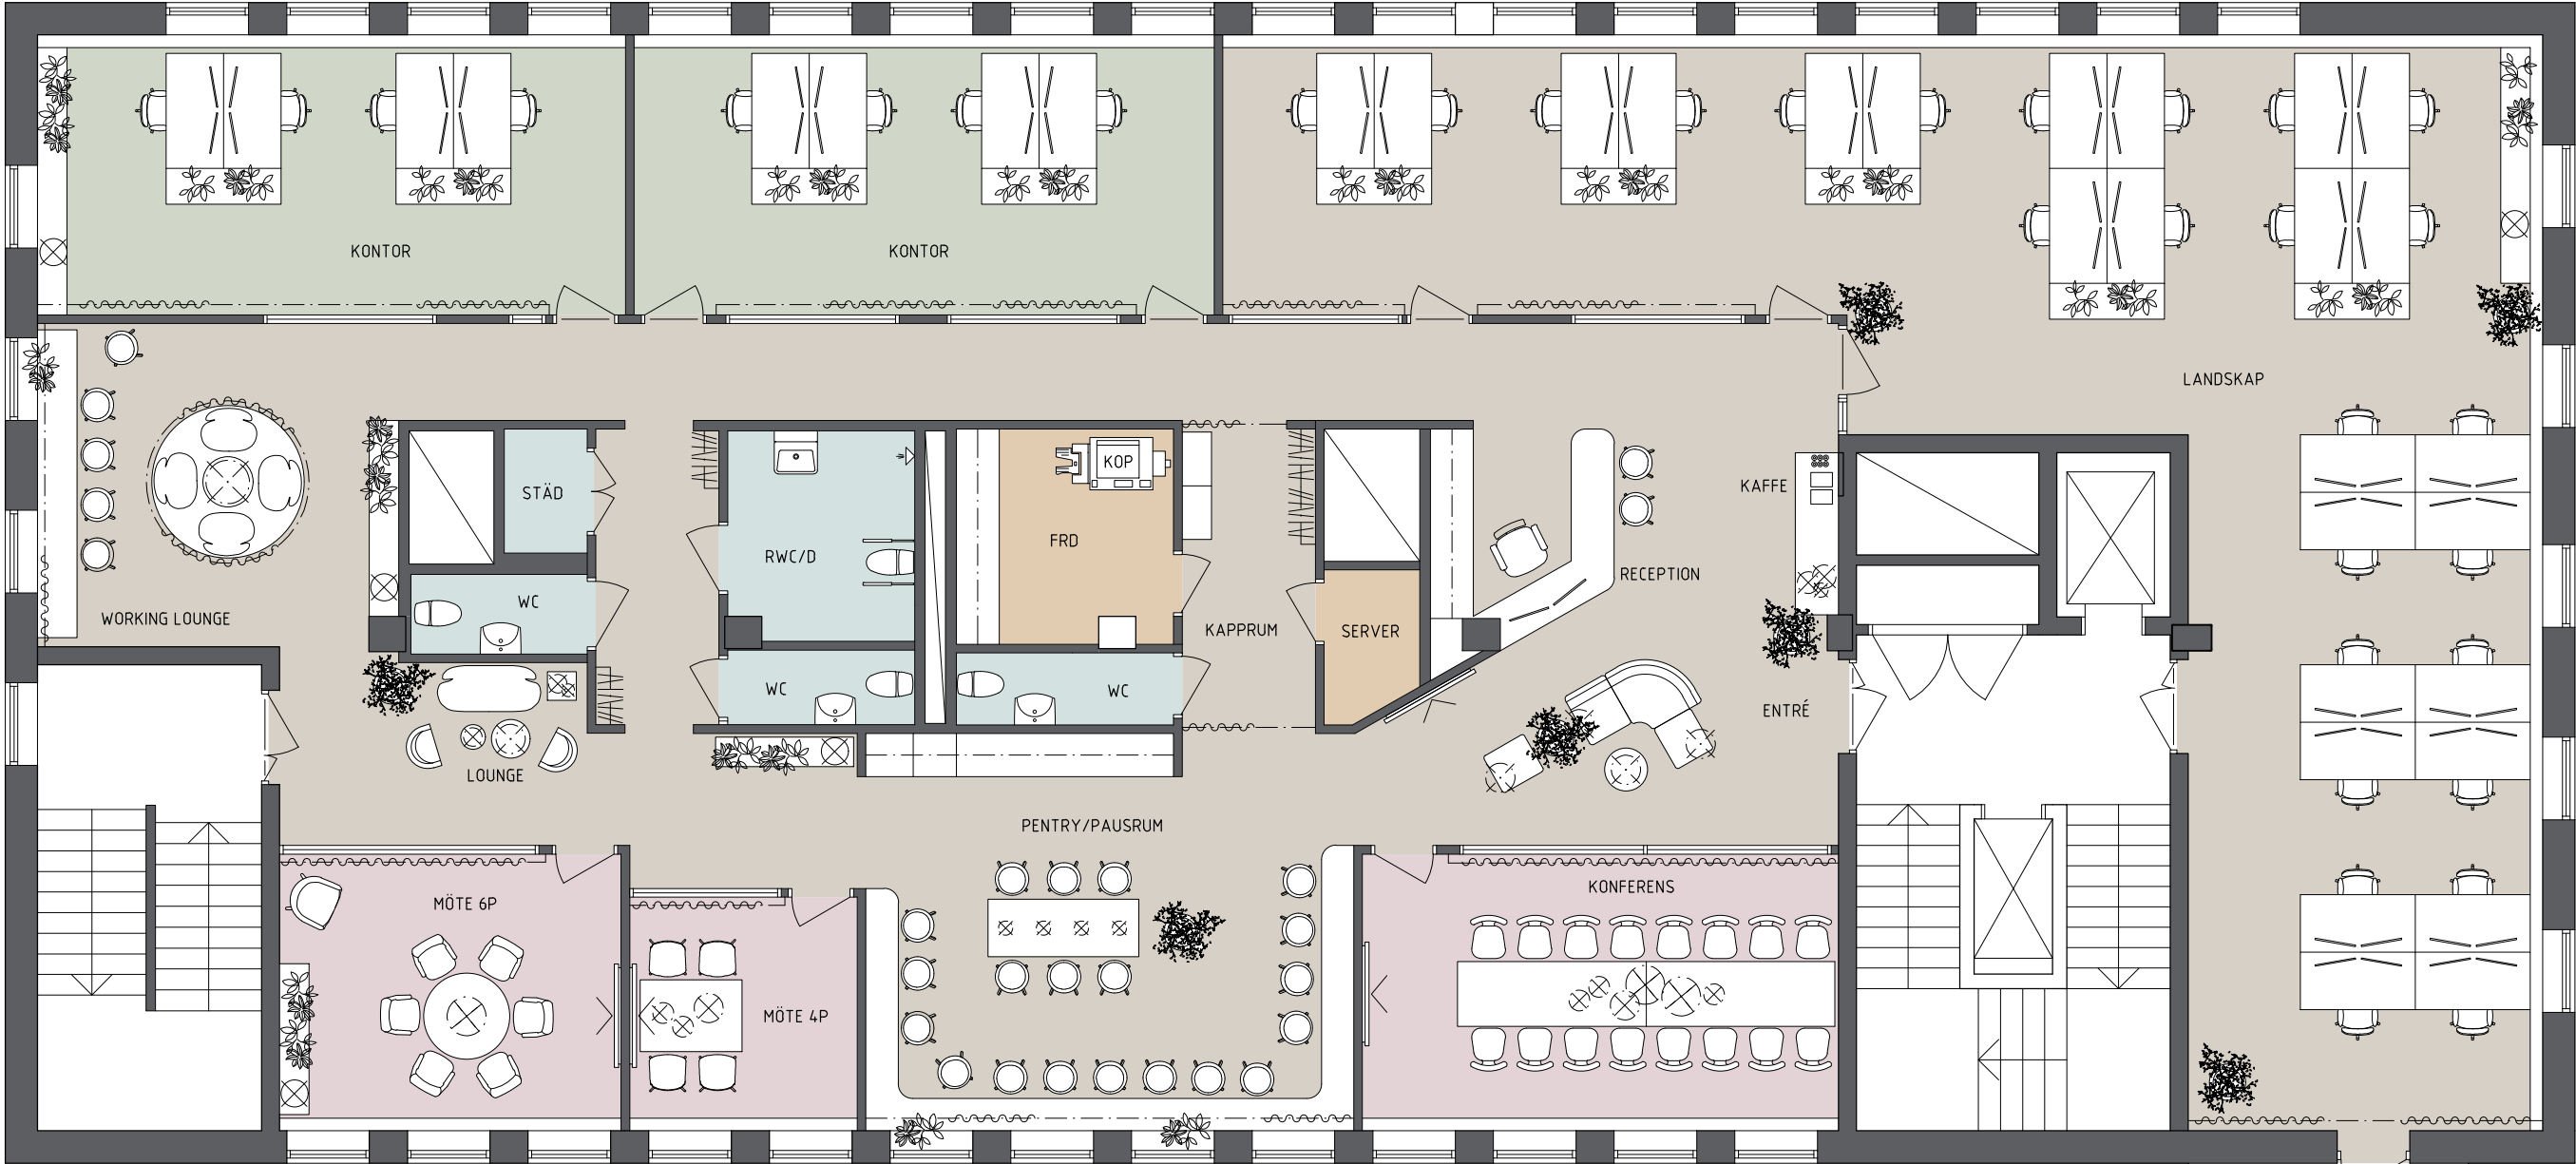

MASTHAMNGATAN

FÖRSTA LÅNGGATAN



SNABBFAKTA:

LOA: 474 kvm
MÖTESRUM: 3 st
KONTOR: 2 st
ARBETSPLATSER: 34 st
RWC: 1 st
WC: 3 st