


FÖRKLARINGAR  
RITNING ÄR UPPRÄTTAD EFTER  
KONTROLLMÅTT TAGNA PÅ PLATS.  
MINDRE MÅTTAVVIKELSER KAN FÖREKOMMA.

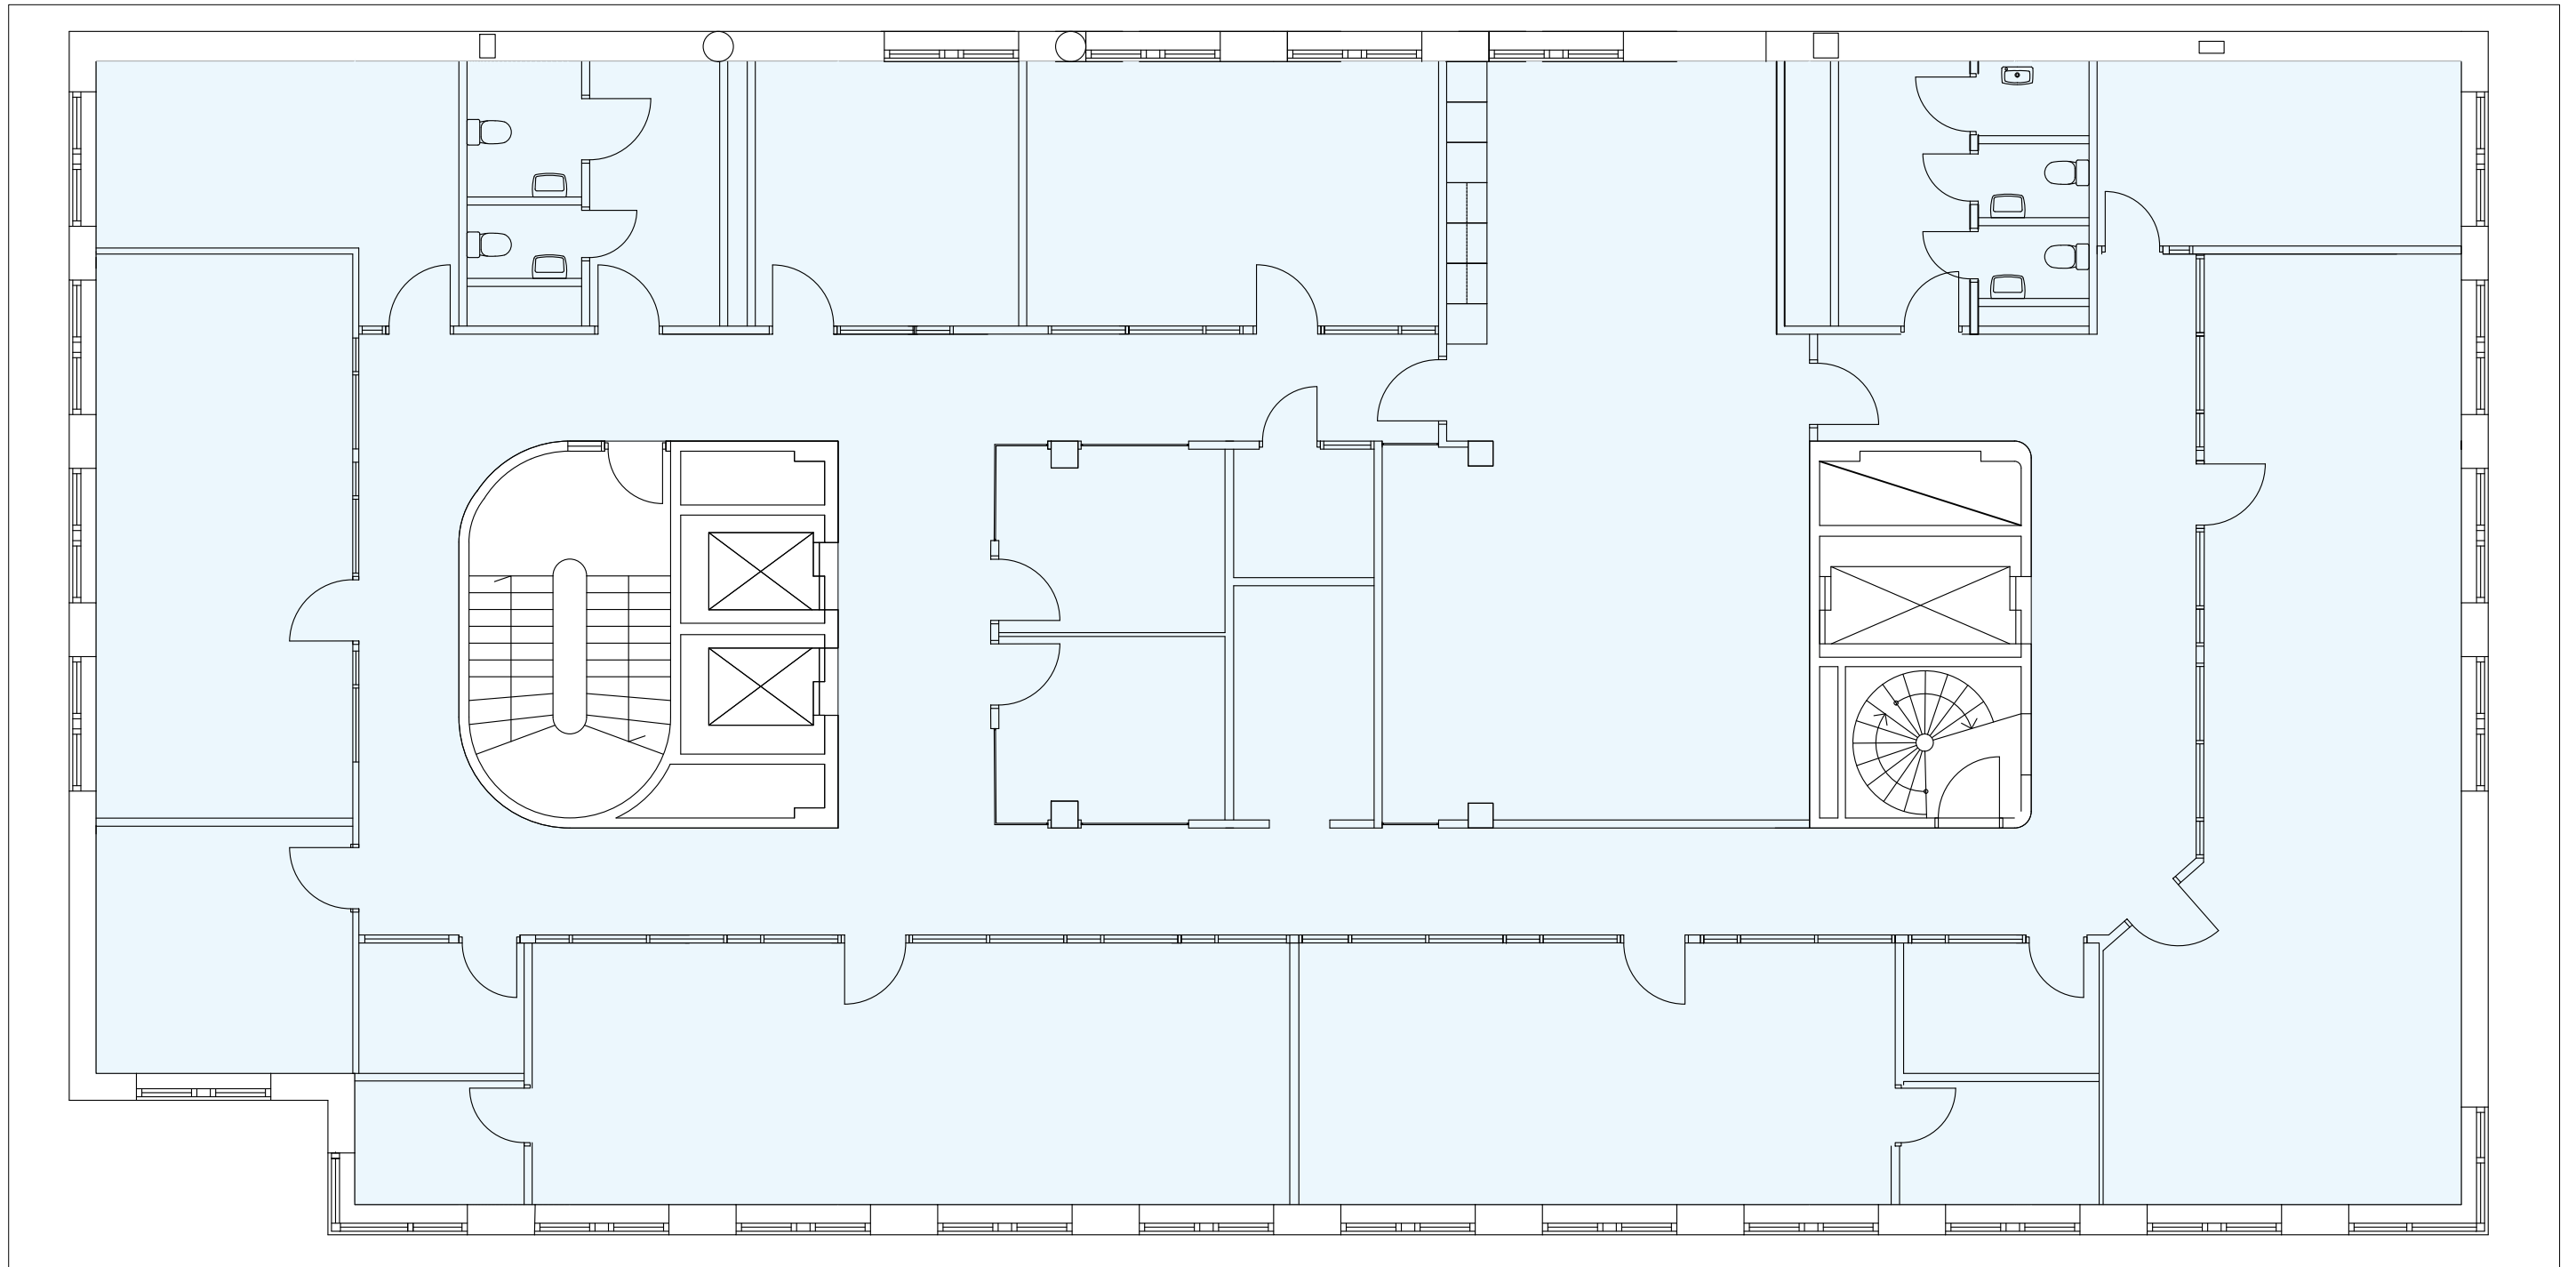

PLAN 4

0 1m 5m  
SKALA 1:100 (A3)

**Rstudio**  
FOR ARCHITECTURE

*Elof Hansson*

FÖRSTA LÅNGGATAN 17 PL 4  
BEFINTLIGT UTSEENDE 20220325