


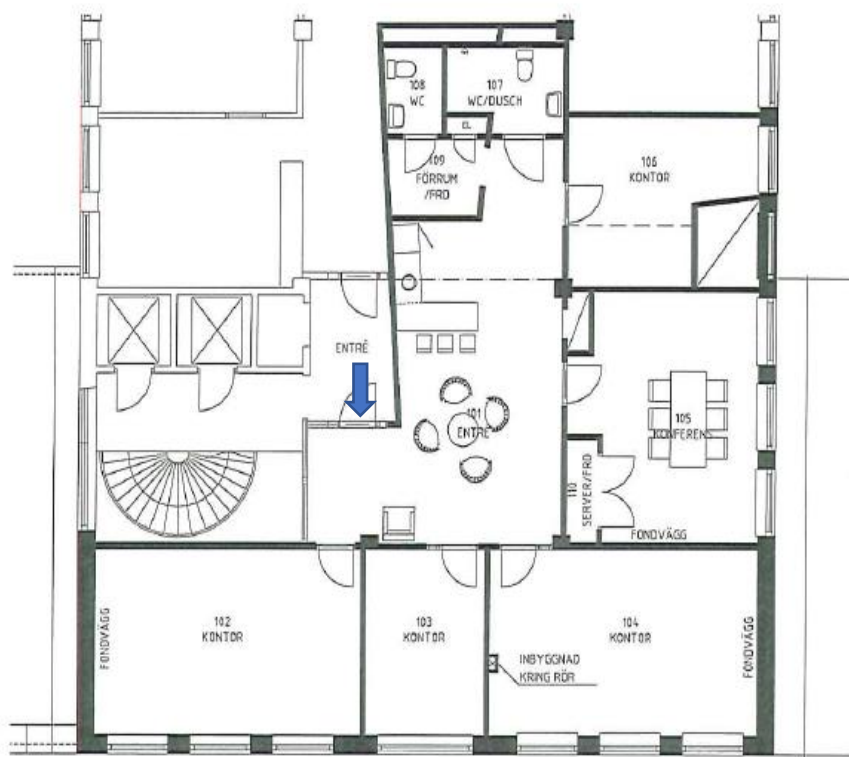

FÖRSTA LÅNGGATAN 19
KONTOR PÅ PLAN 4

PLAN, NYTT UTSEENDE
SKALA 1:100 (A3)

SKISS 2013-09-11 / AN