


FÖRKLARINGAR  
RITNING ÄR UPPRÄTTAD EFTER  
KONTROLLMÅTT TAGNA PÅ PLATS.  
MINDRE MÅTTAVVIKELSER KAN FÖREKOMMA.

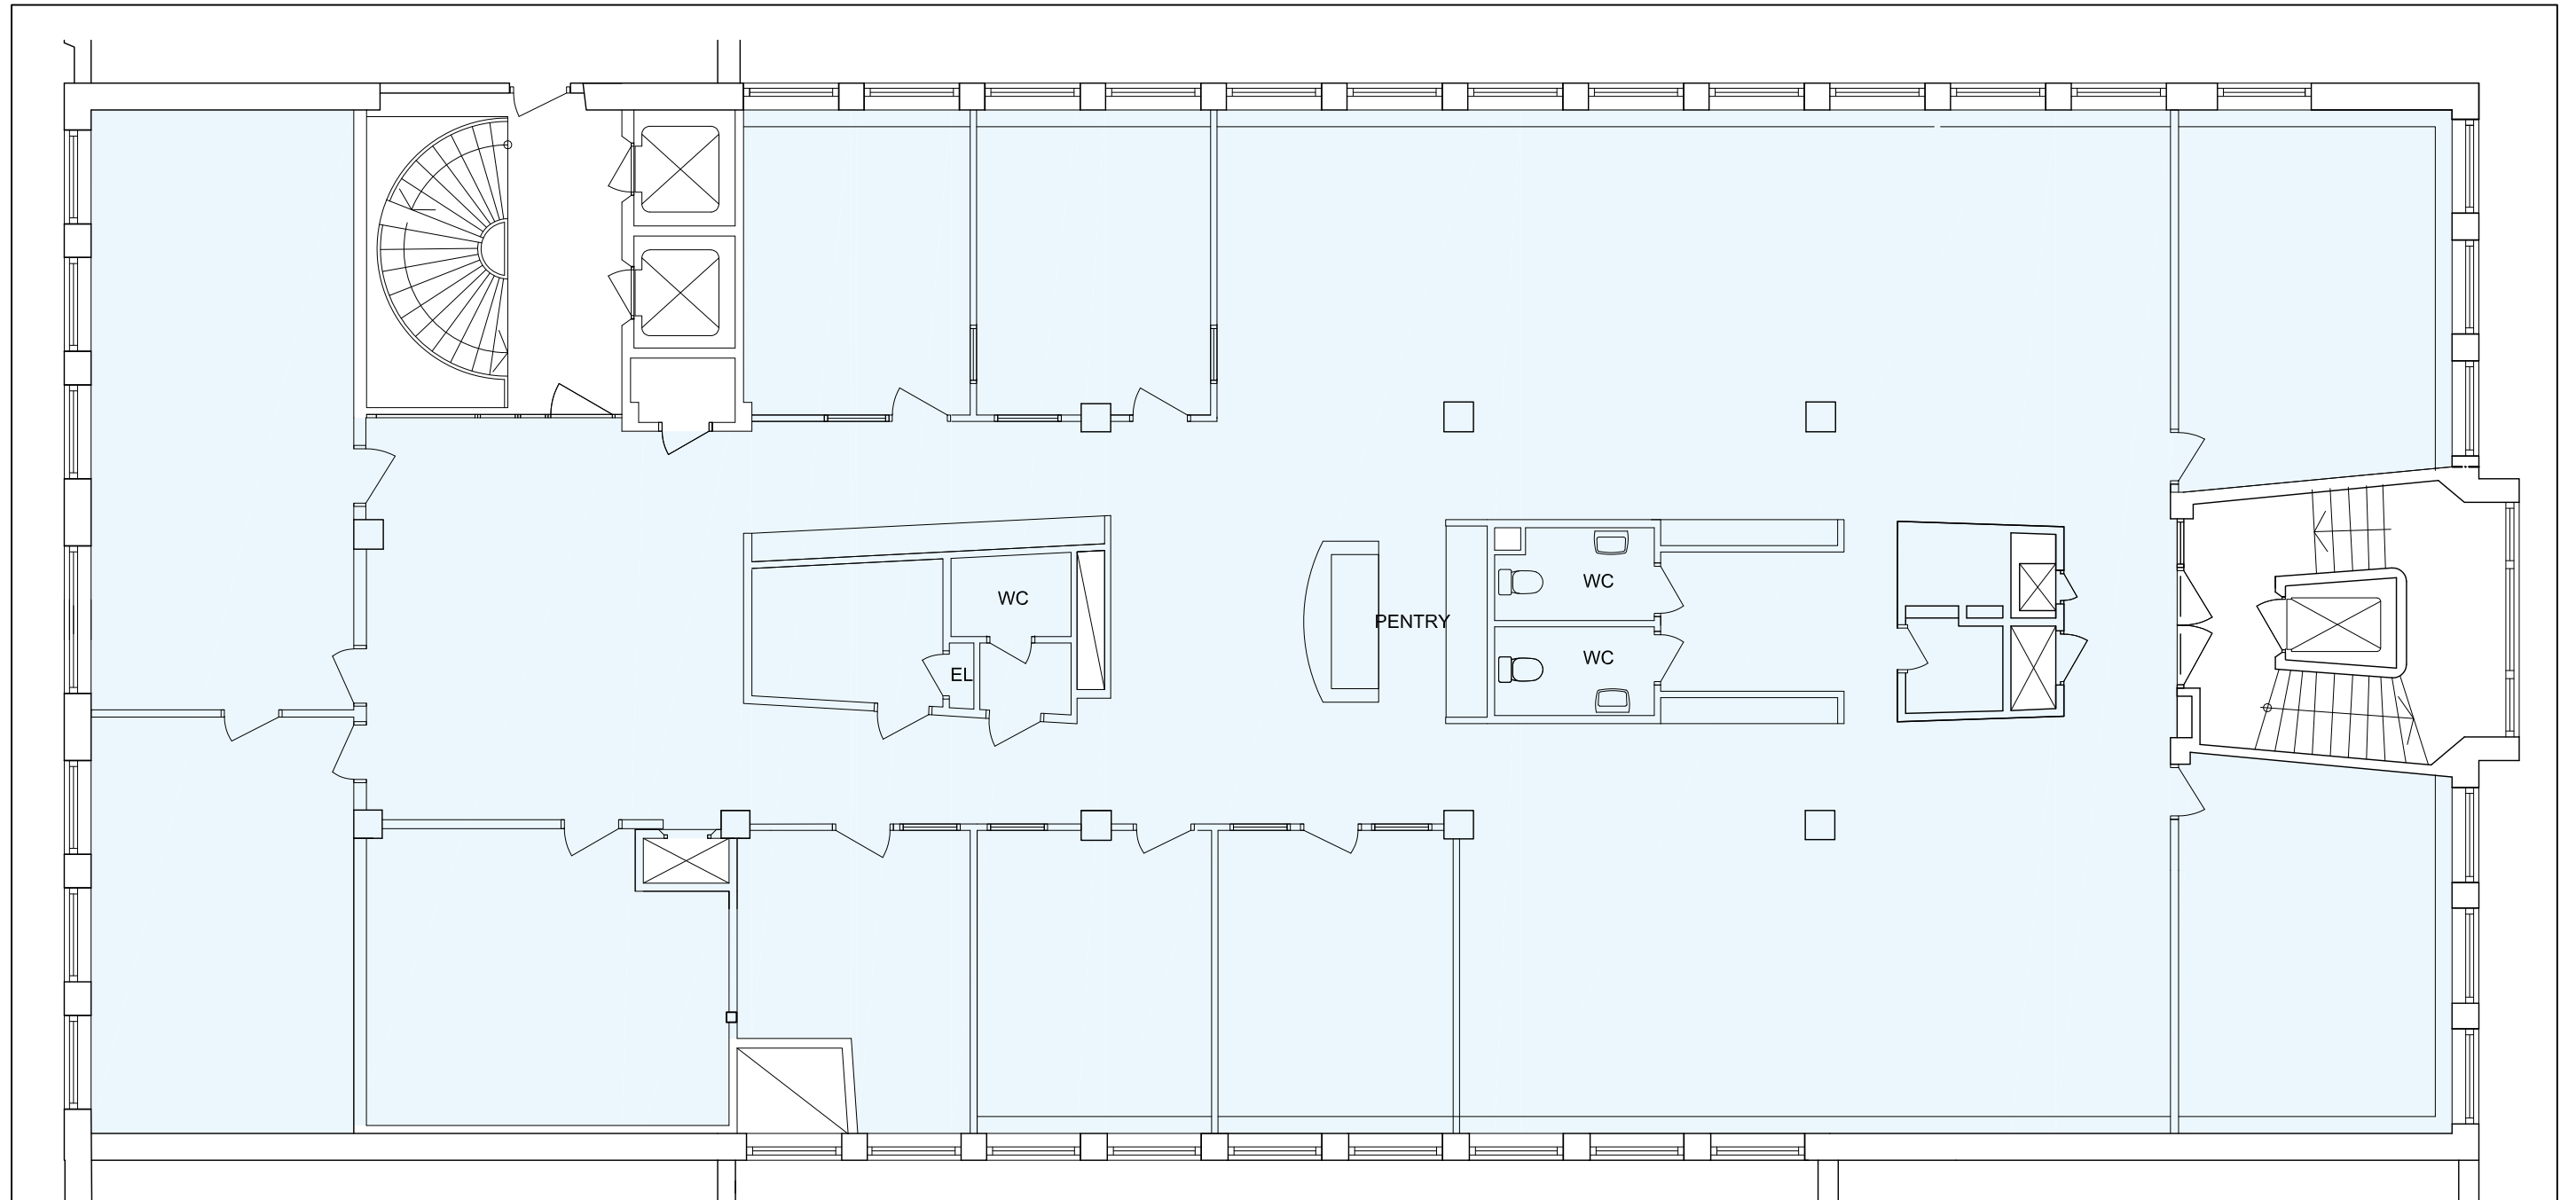

PLAN 5 - 3TR

0 1m 5m  
SKALA 1:100 (A3)

Rstudio  
FOR ARCHITECTURE

Elof Hansson 

FÖRSTA LÅNGGATAN 19 PL 5 - 3TR  
BEFINTLIGT UTSEENDE 20221121 / ME