


FÖRKLARINGAR
RITNING ÄR UPPRÄTTAD EFTER
KONTROLLMÅTT TAGNA PÅ PLATS.
MINDRE MÅTTAVVIKELSER KAN FÖREKOMMA.

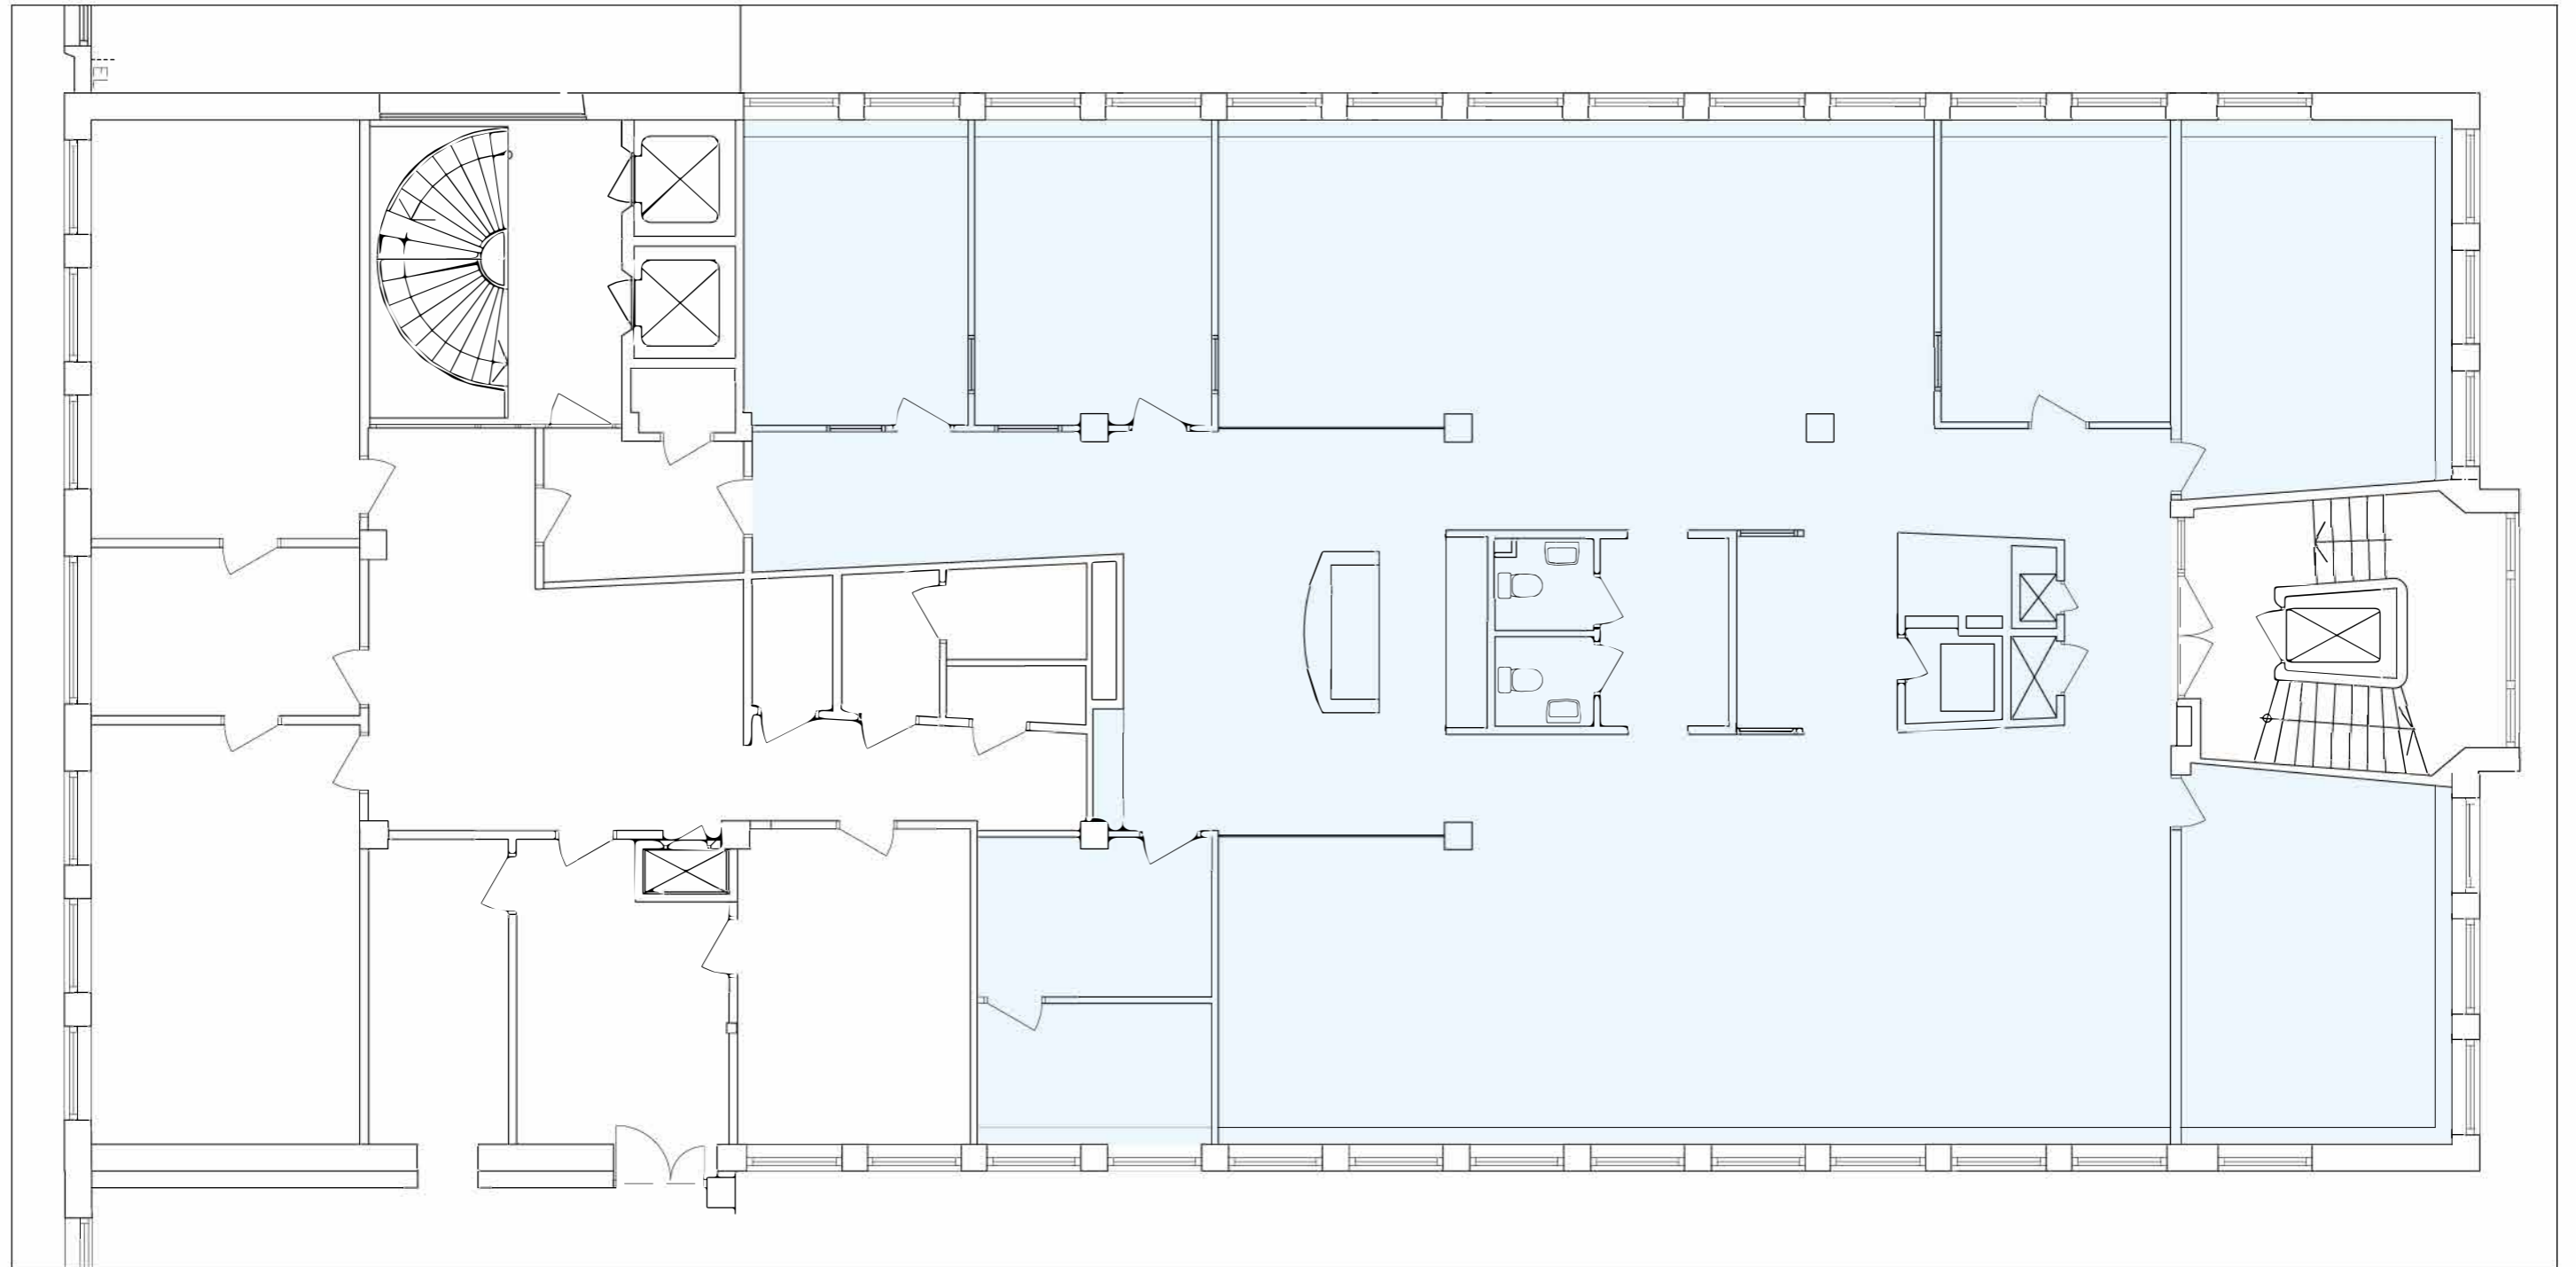

PLAN 4

0 1m 5m
SKALA 1:100 (A3)

Rstudio
FOR ARCHITECTURE

Elof Hansson 

FÖRSTA LÅNGGATAN 19 PL 4
BEFINTLIGT UTSEENDE 20220405