FÖRKLARINGAR
RITNING ÄR UPPRÄTTAD EFTER
KONTROLLMÅTT TAGNA PÅ PLATS.
MINDRE MÅTTAVVIKELSER KAN FÖREKOMMA.

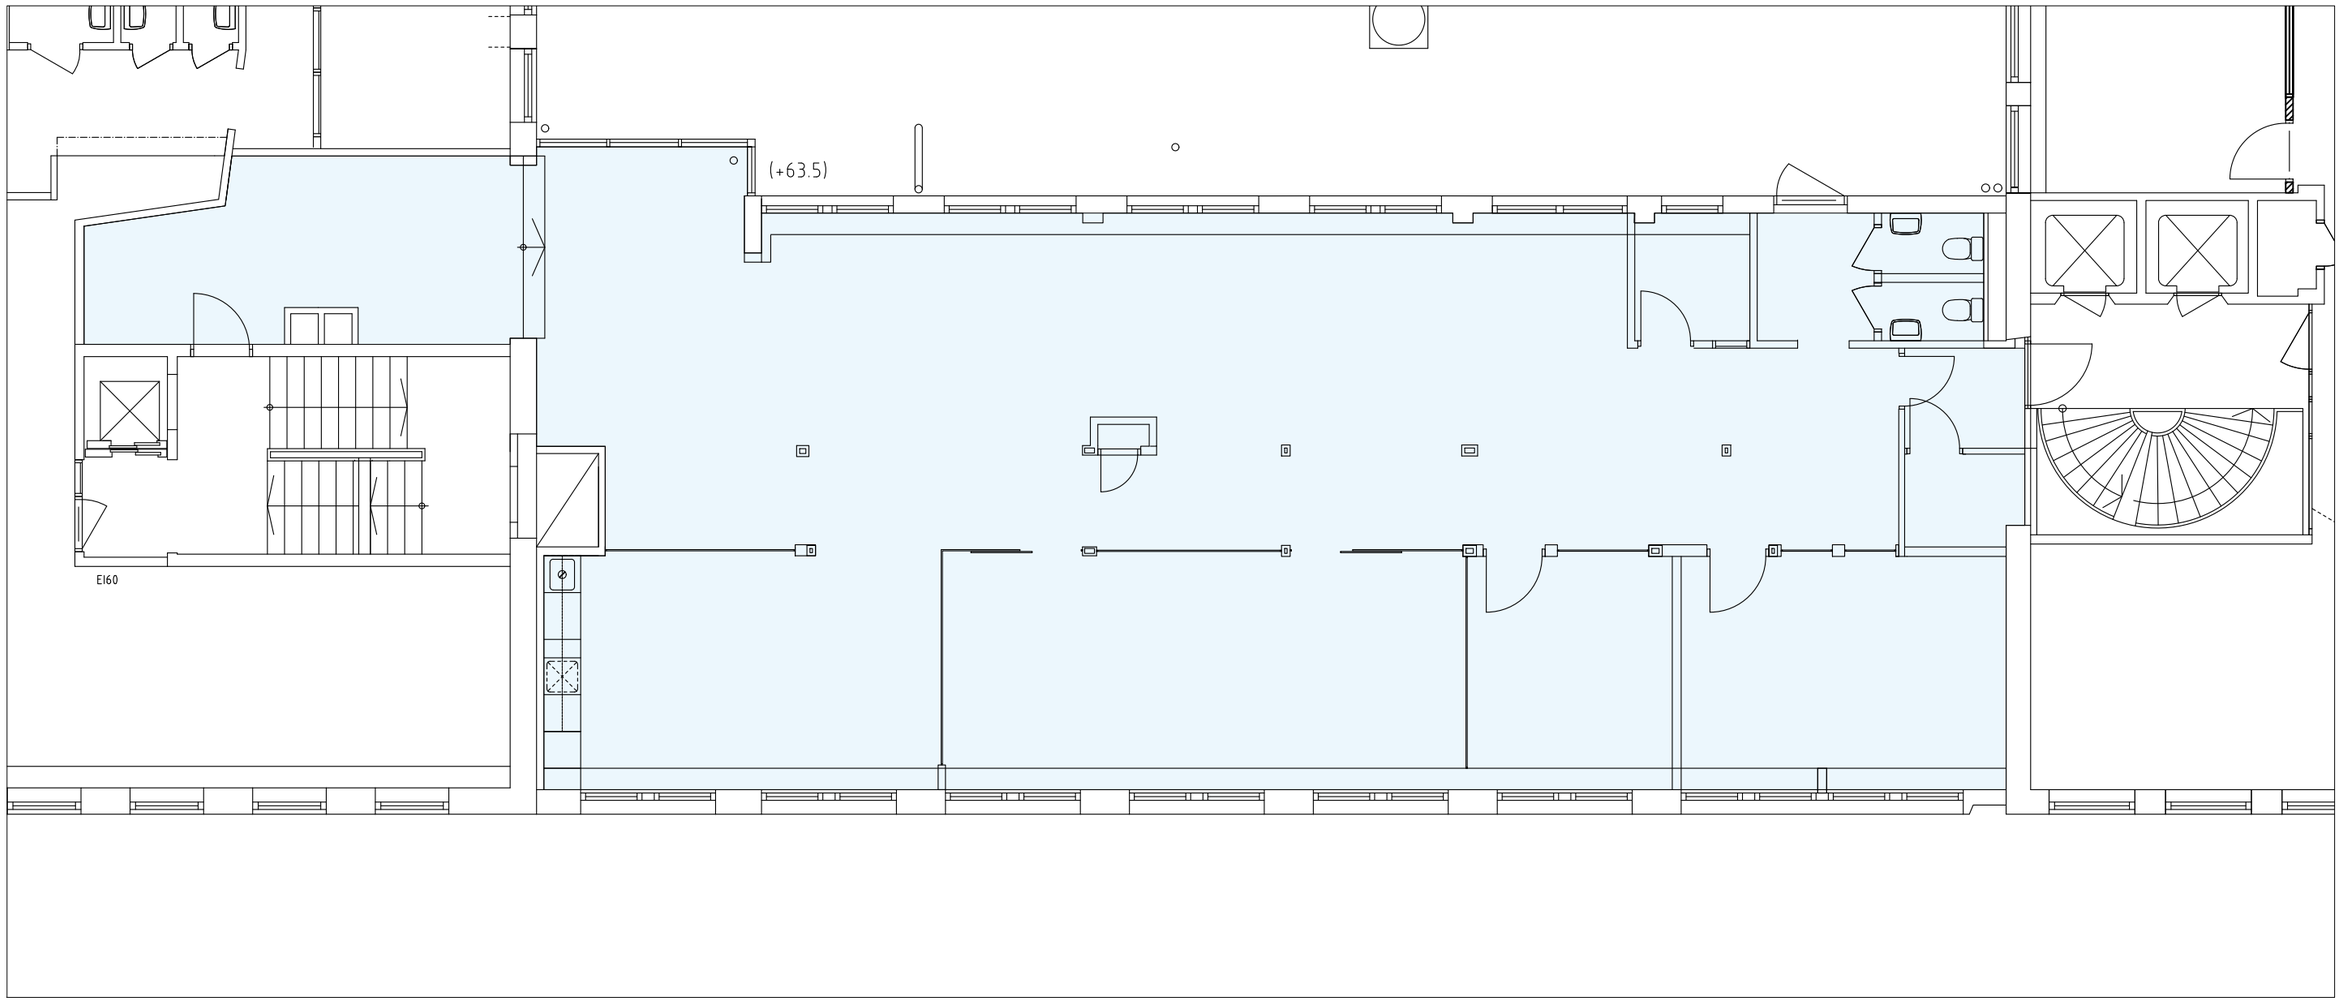

PLAN 2

0 1m 5m
SKALA 1:100 (A3)

Rstudio FOR ARCHITECTURE

Elof Hansson

FÖRSTA LÅNGGATAN 21 PL 2
BEFINTLIGT UTSEENDE 20220325