




GATUPLAN (1/2 PLAN ÖVER GATUNIVÅ)


- 1 RECEPTION/ LOUNGE
- 60-70 ARBETSPLATSER
- 3ST MÖTE 8-10 P
- 1ST MÖTE 6 P
- 7ST MÖTE 4 P
- 5ST FOKUS/ SAMTALSRUM
- 1 VILRUM/ SAMTAL
- PERSONALRUM
- WC/RWC/STÄD/
- KOP/FRD/ SERVER

ARBETSBORD 1200 X800

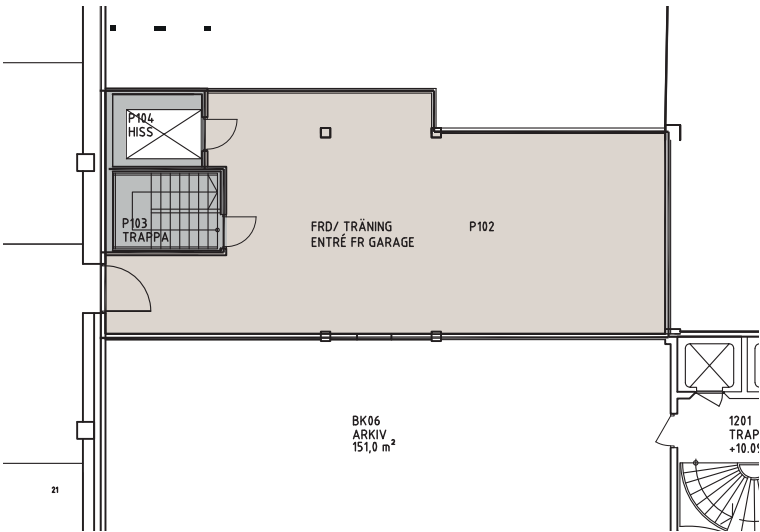

KÄLLARPLAN

SKALA 1:200 (A3)

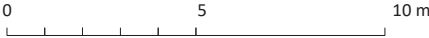

2023 - 1 2 - 0 5

MASTHUGGET 28:10
FÖRSTA LÅNGG 19, 1/2 PLAN ÖVER GATUPLAN

