


FÖRKLARINGAR
RITNING ÄR UPPRÄTTAD EFTER
KONTROLLMÅTT TAGNA PÅ PLATS.
MINDRE MÅTTAVVIKELSER KAN FÖREKOMMA.

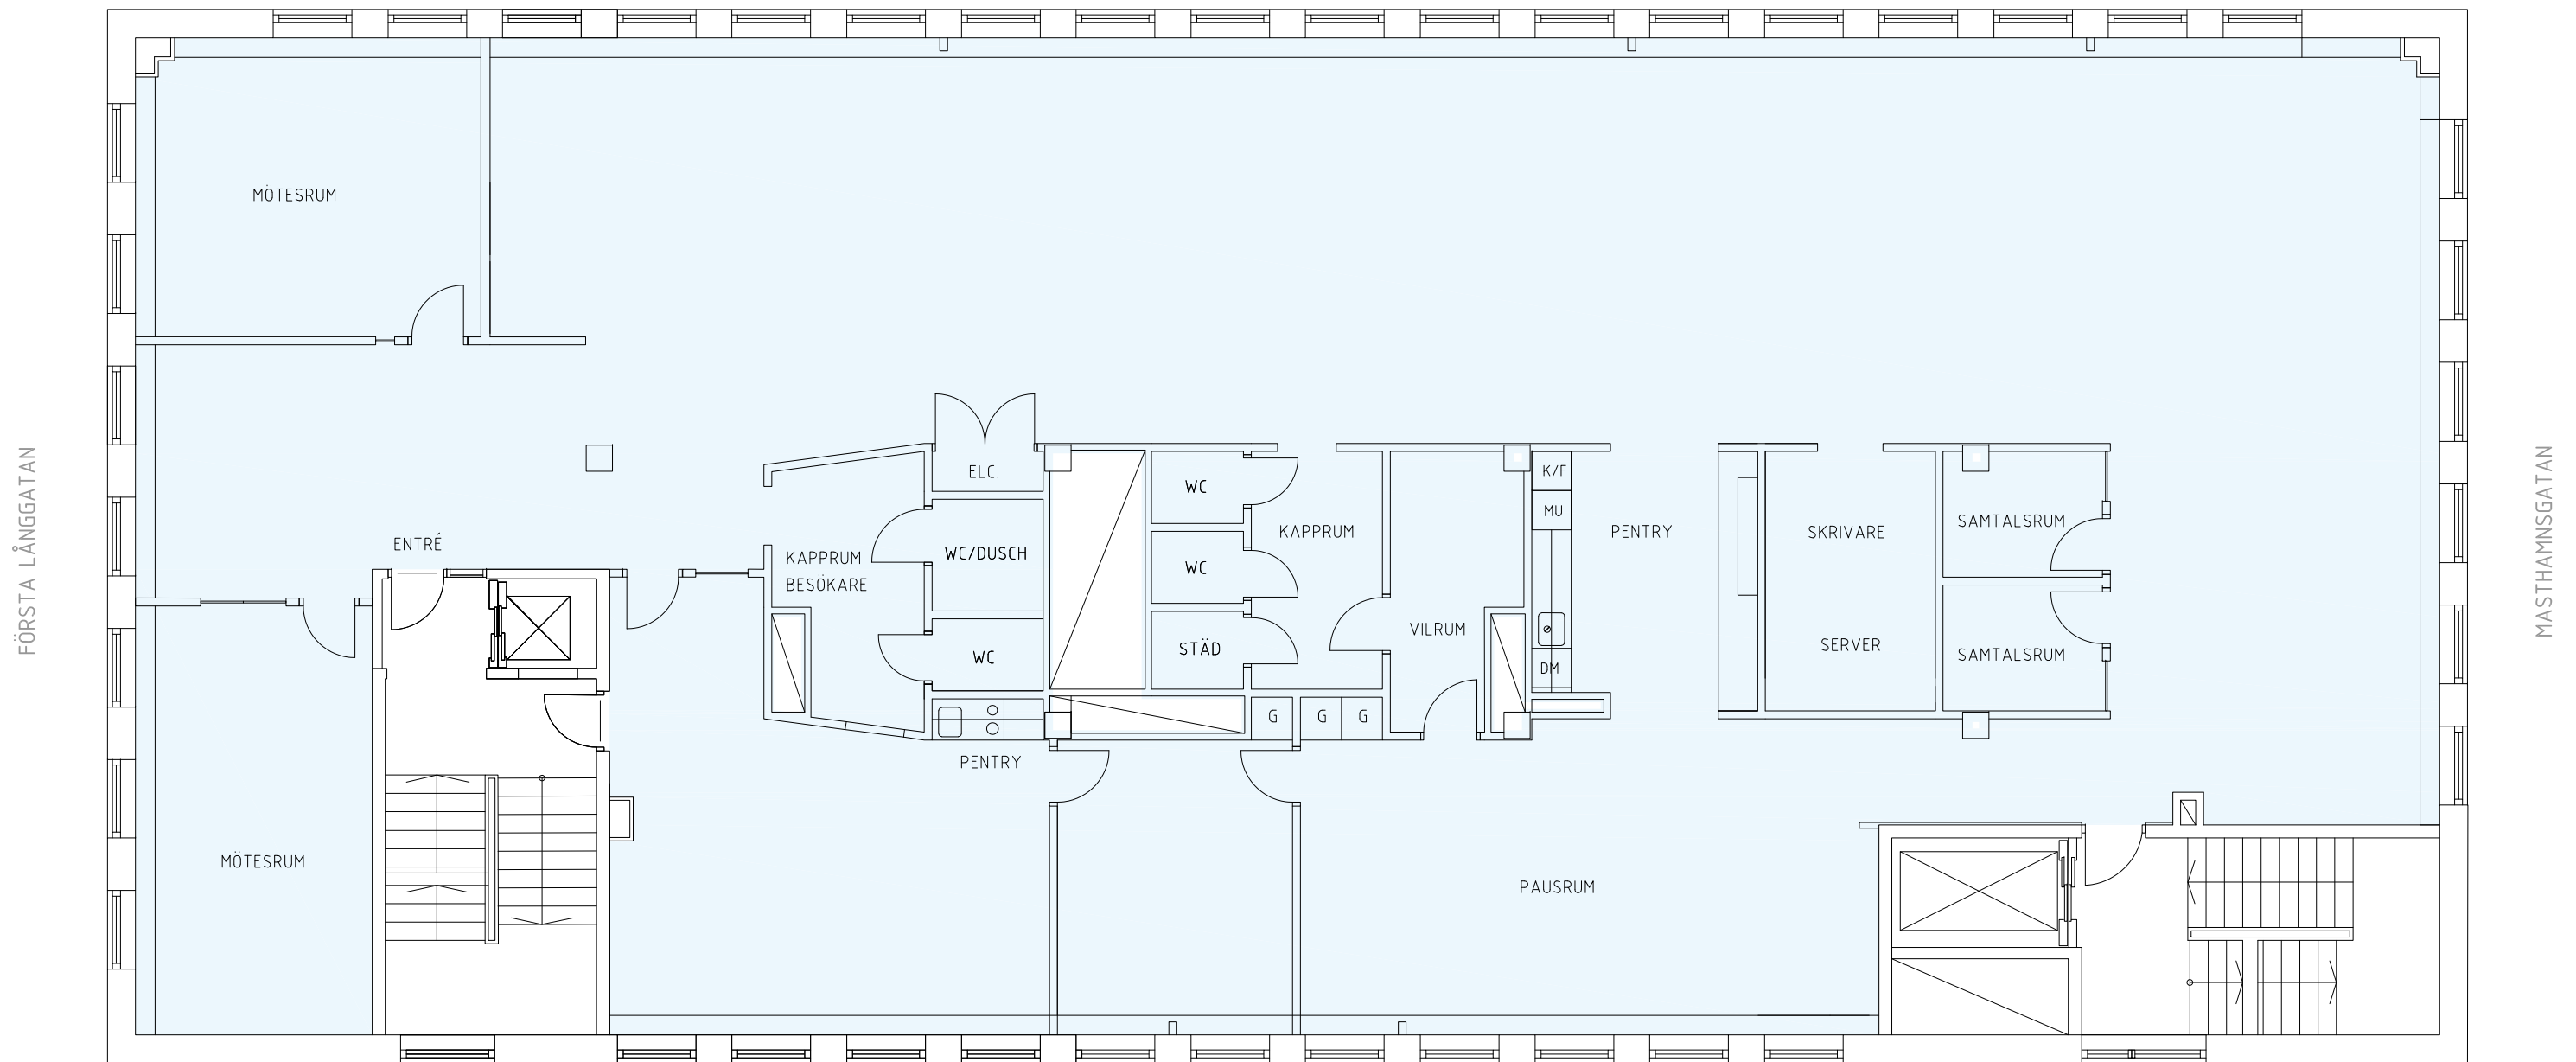

PLAN 4

