


# Järnvågsgatan / Första Långgatan 1

## Plan 4 - ca 485 kvm

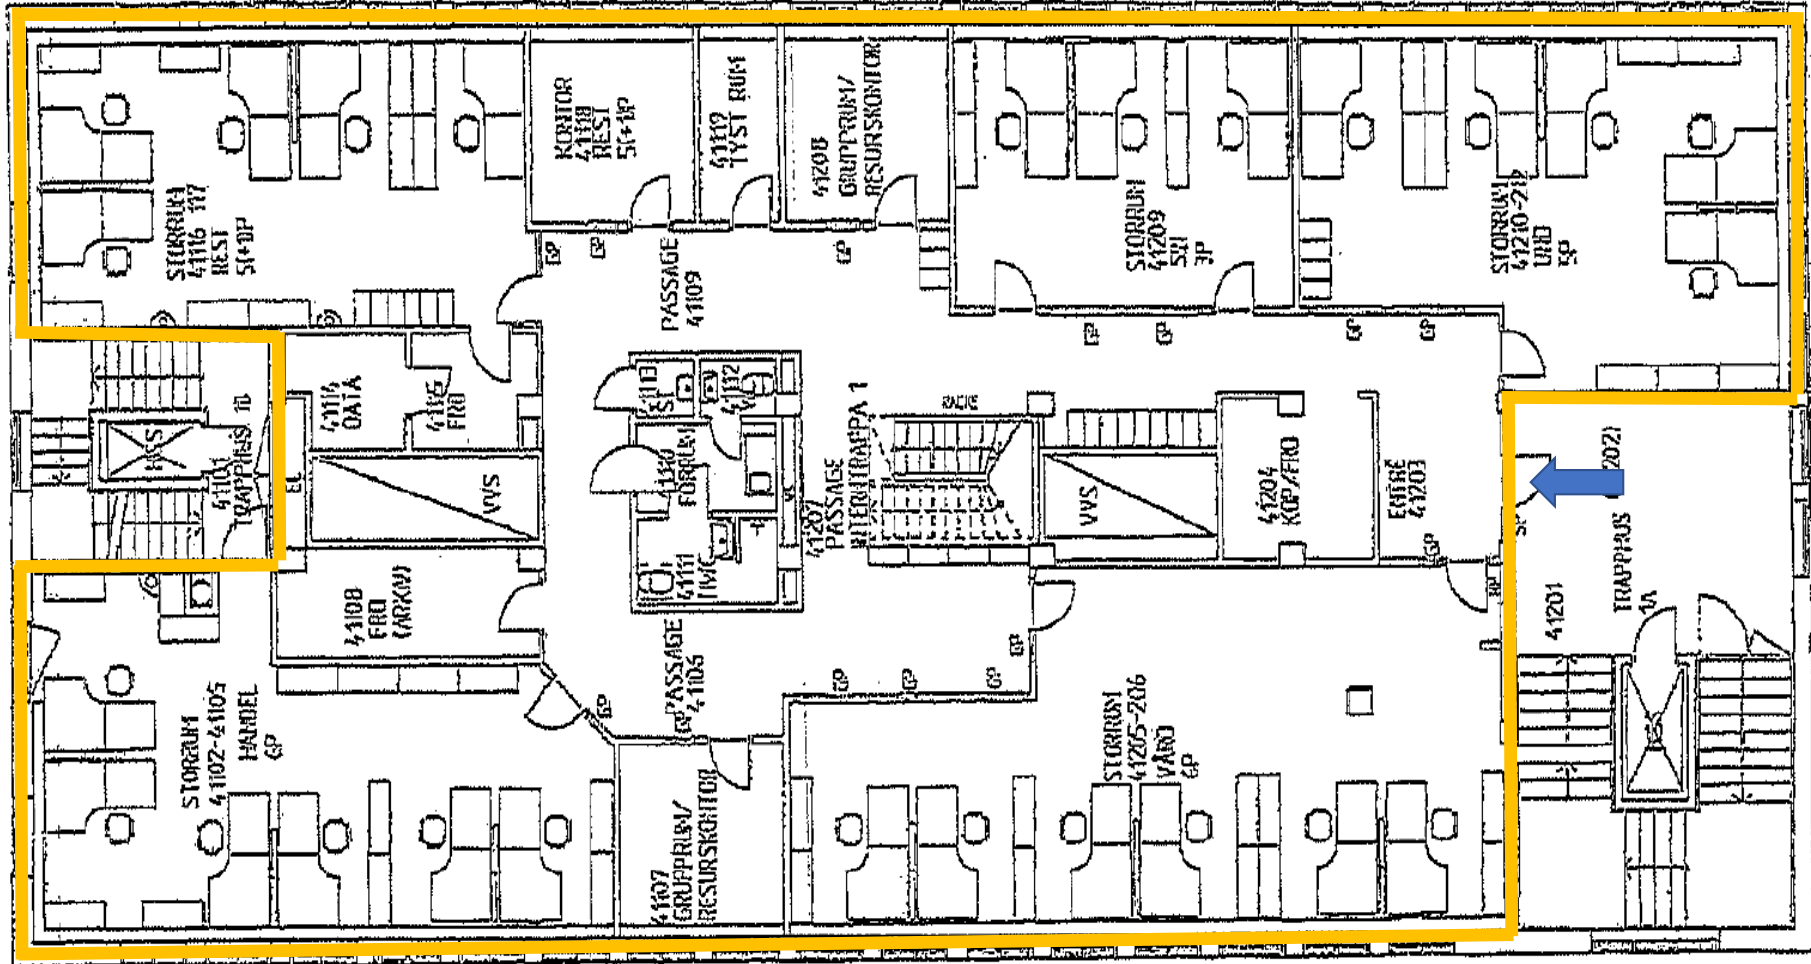

Järnvågsgatan / Första Långgatan 1  
Plan 5 - ca 510 kvm

