


Första Långgatan 21

Plan 6

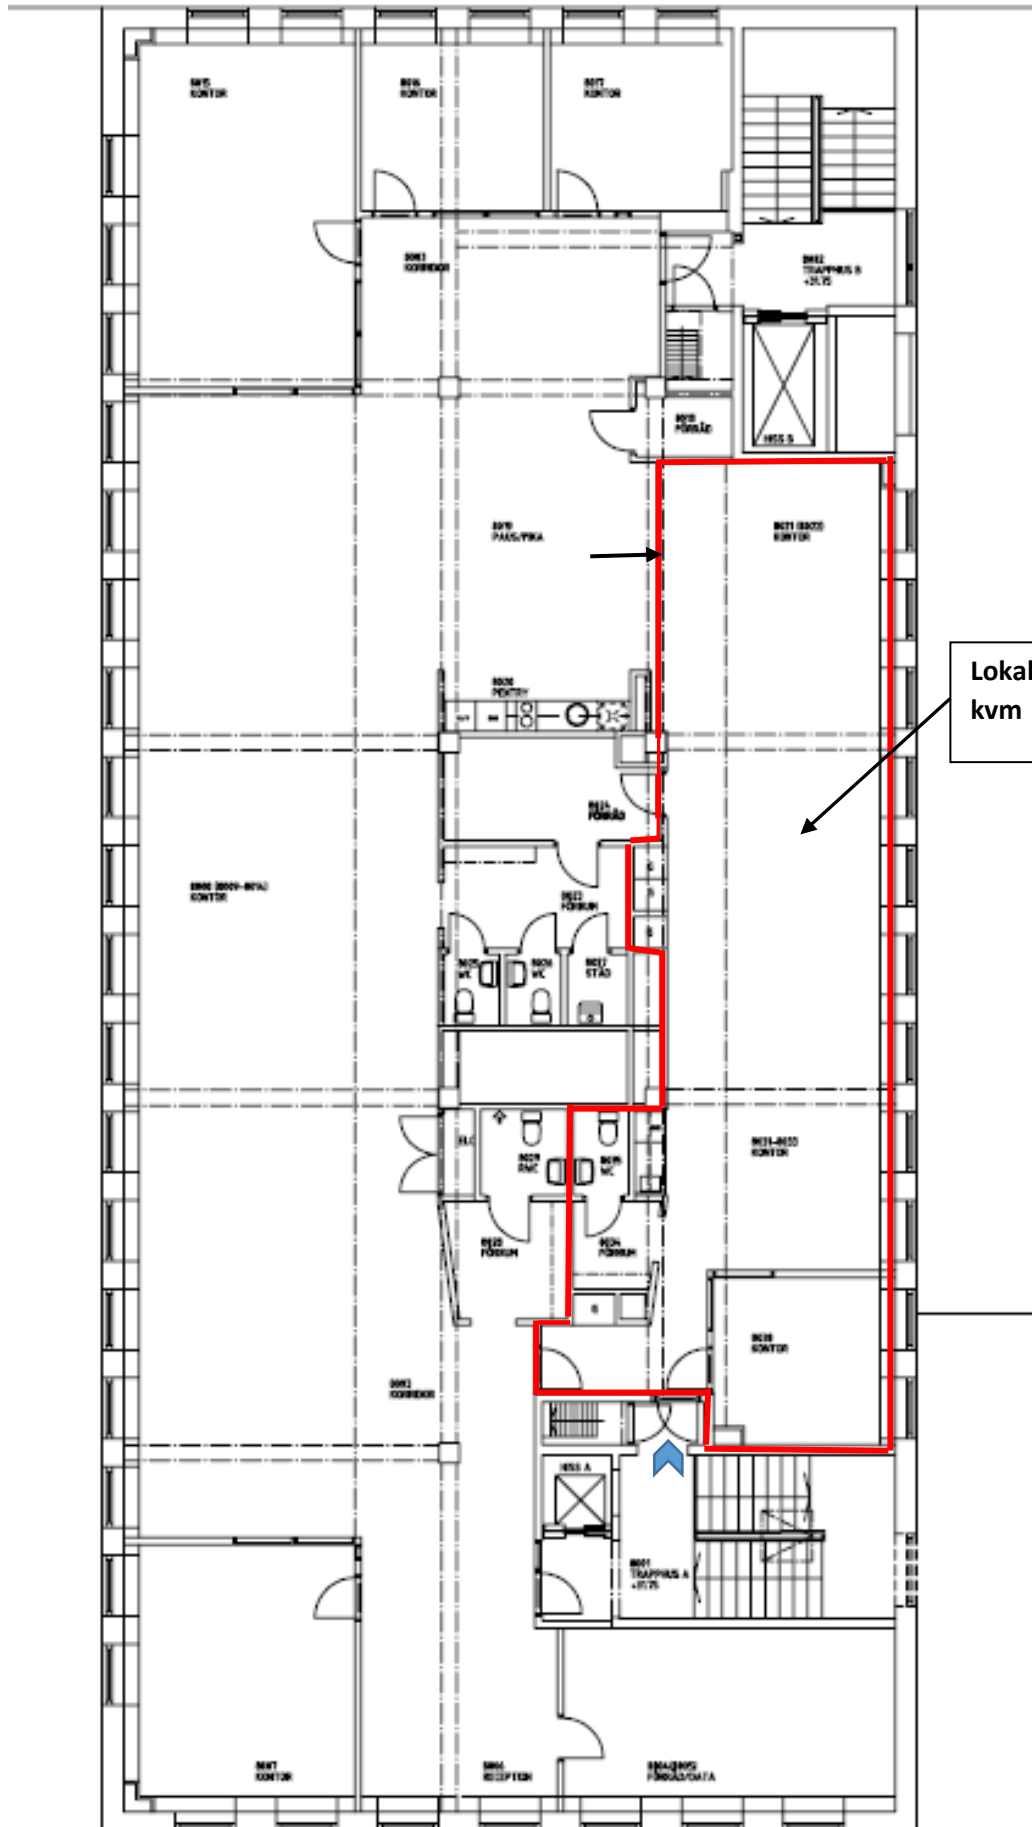

Lokal om ca 108
kvm